



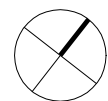
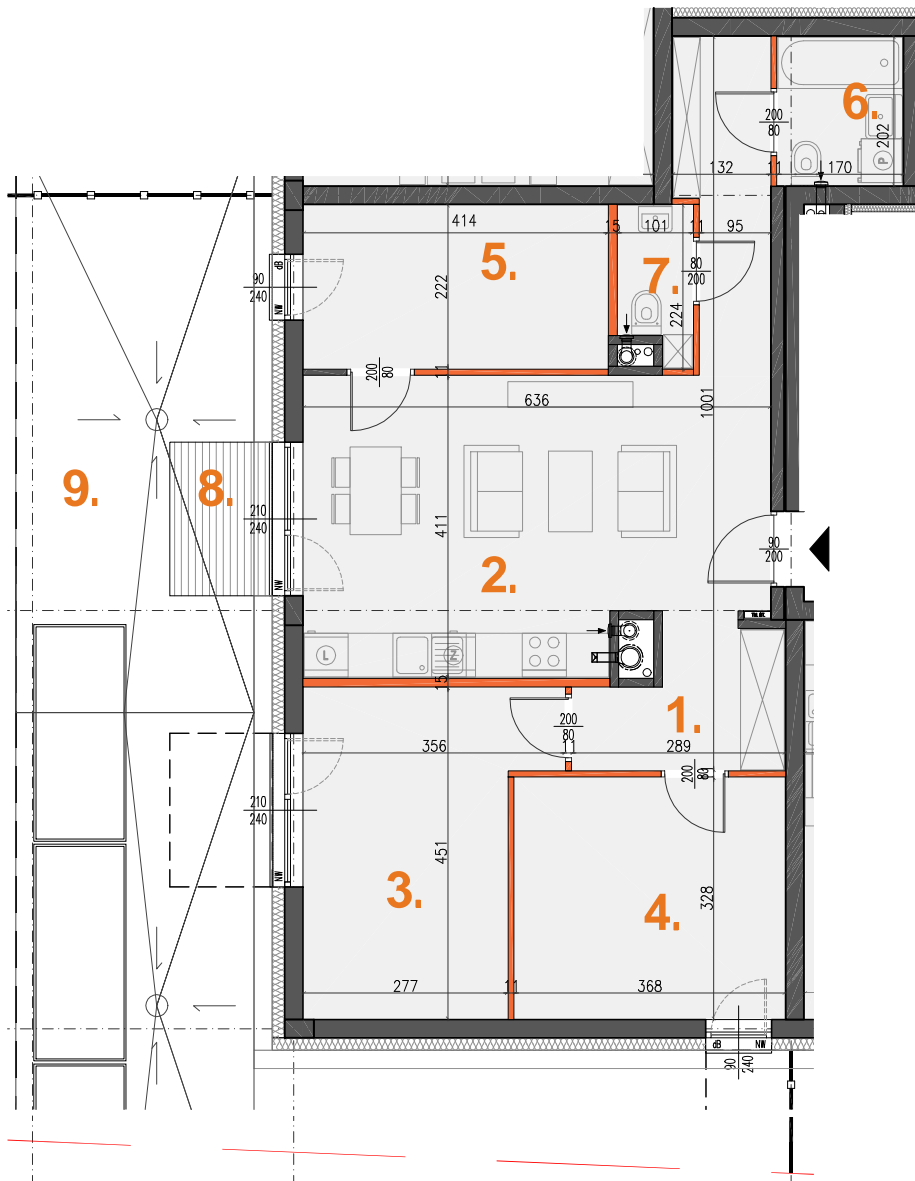


BUDYNEK MIESZKALNY WIELORODZINNY W WARSZAWIE PRZY UL. DUNINÓW


Inwestor: DUNINÓW TRYBOŃ PPI sp. z o.o., ul. Serocka 27 / 20, 04-333 Warszawa

LEGENDA:

-  - PRZEGRODA STAŁA BEZ MOŻLIWOŚCI DEMONTAŻU
-  - ELEMENT NADAJĄCY SIĘ DO DEMONTAŻU
-  - WYMIARY OKNA
-  - WLOT WENTYLACJI

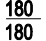

SKALA 1:100

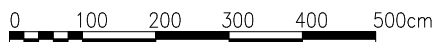

26.04.2021

UWAGI:

- Powierzchnia lokalu mieszkalnego nie musi być tożsama z powierzchnią użytkową w rozumieniu obowiązujących przepisów i norm. ■ Powierzchnie mogą ulec niewielkim zmianom wynikającym z realizacji obiektu. ■ Wysokość pomieszczeń mierzona od szlichty do powierzchni wykończonego sufitu ■ Wysokość mieszkań 258cm z tolerancją +/- 2cm ■ Na rysunku nie pokazano rozprawdzeń instalacyjnych ■ Standard wykończenia jest określony w odrębnym załączniku do umowy ■ Niniejsza karta została wykonana na bazie projektu budowlanego ■ Przedstawiona na rzucie aranżacja ma charakter poglądowy, umeblowanie nie stanowi wyposażenia nabywanego lokalu

Lok.mieszkalny M47

Piętro 0

4PK


ZESTAWIENIE POMIESZCZEŃ:

01	Hall	4.82m ²
02	Salon + AK	24.12m ²
03	Pokój	13.37m ²
04	Pokój	12.09m ²
05	Pokój	9.19m ²
06	Łazienka	3.43m ²
07	WC	1.96m ²
	RAZEM	71.18m²

08	Taras	2.94m ²
09	Ogródek	71.47m ²

Pow. elementów nadających się do demontażu 2.81m²

POW. LOKALU MIESZKALNEGO 76.99m²

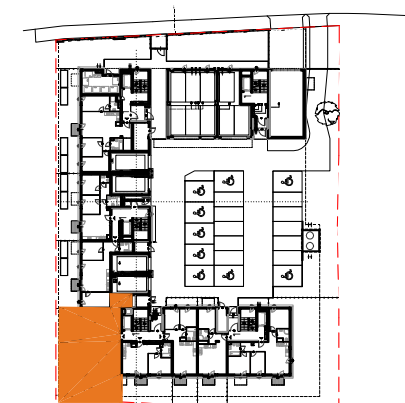

REALIZATOR



Tryboń PPI S.A.
04-333 Warszawa ul. Serocka 27 lok.1
tel.: 22 509 65 55; www.tppi.pl

PROJEKTANT



Grupa AT Sp. z o.o.
04-333 Warszawa ul. Serocka 27 lok.3
tel.: 22 509 65 85; 668 015 079

OKREŚLENIE USYTUOWANIA LOKALU W BUDYNKU

BUDYNEK MIESZKALNY WIELORODZINNY W WARSZAWIE PRZY UL. DUNINÓW



Inwestor: DUNINÓW TRYBOŃ PPI sp. z o.o., ul. Serocka 27 / 20, 04-333 Warszawa

Lok.mieszkalny M47
1 Piętro

4PK


LEGENDA:

- LOKAL
- POZOSTAŁE LOKALE
- KOMUNIKACJA
- MIEJSCA PARKINGOWE
- KOMÓRKA LOK. / SCHOWEK LOGGIA
- WÓZKARNIA
- WEJŚCIE DO LOKALU
- WEJŚCIE DO POZOSTAŁYCH LOKALI

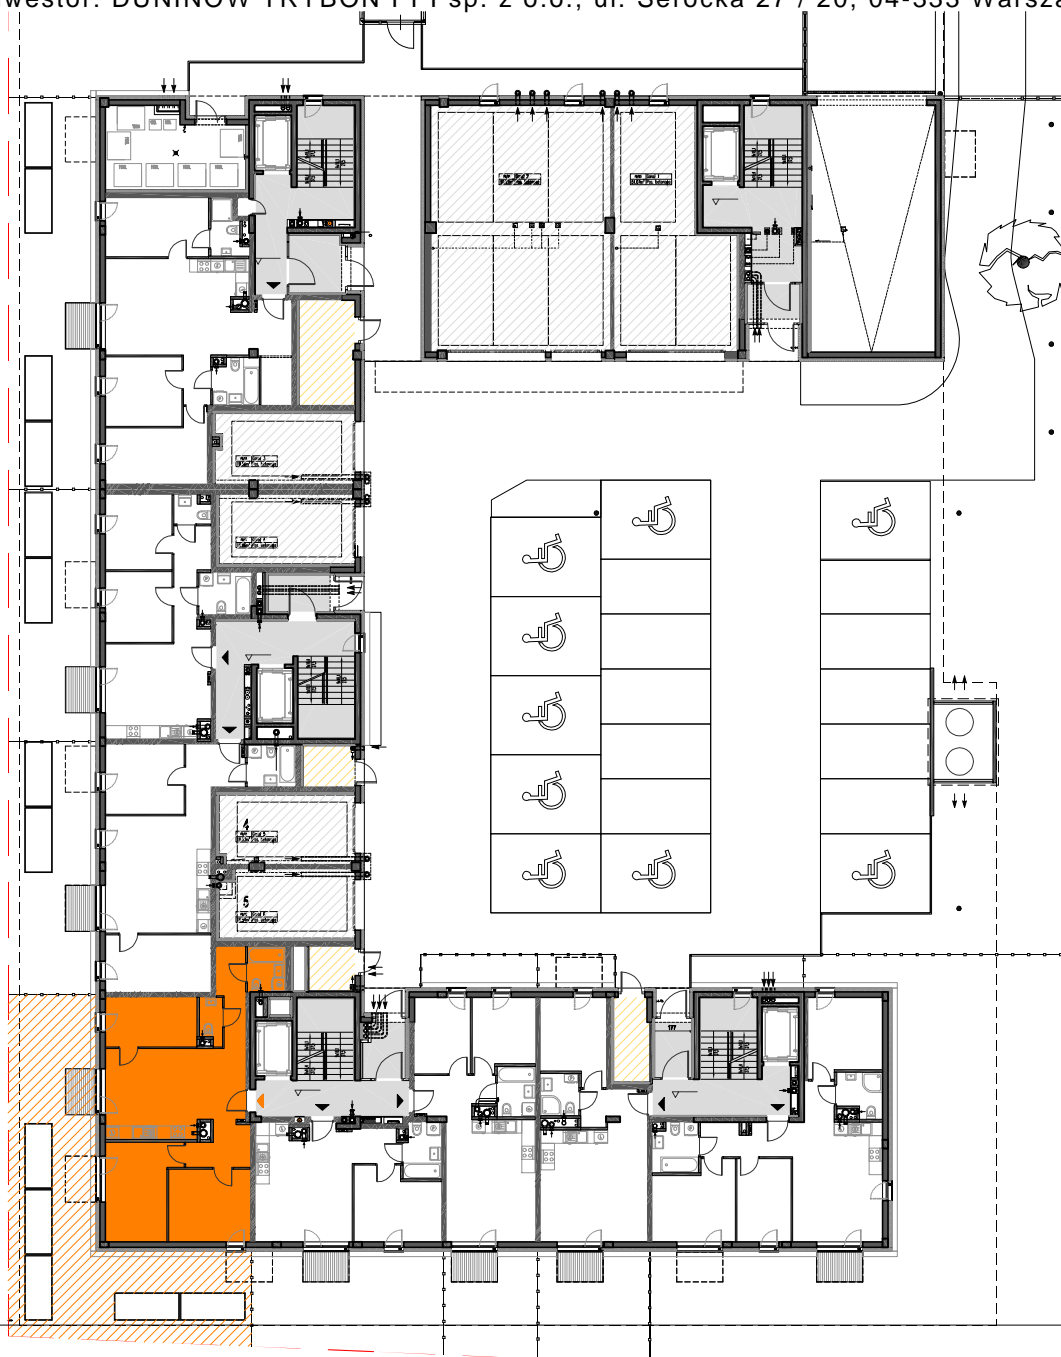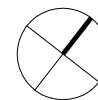

SKALA 1:300

REALIZATOR

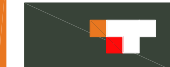

Tryboń PPI S.A.
04-333 Warszawa ul. Serocka 27 lok.1
tel.: 22 509 65 55; www.tppi.pl

PROJEKTANT



Grupa AT Sp. z o.o.
04-333 Warszawa ul. Serocka 27 lok.3
tel.: 22 509 65 85; 668 015 079