



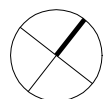
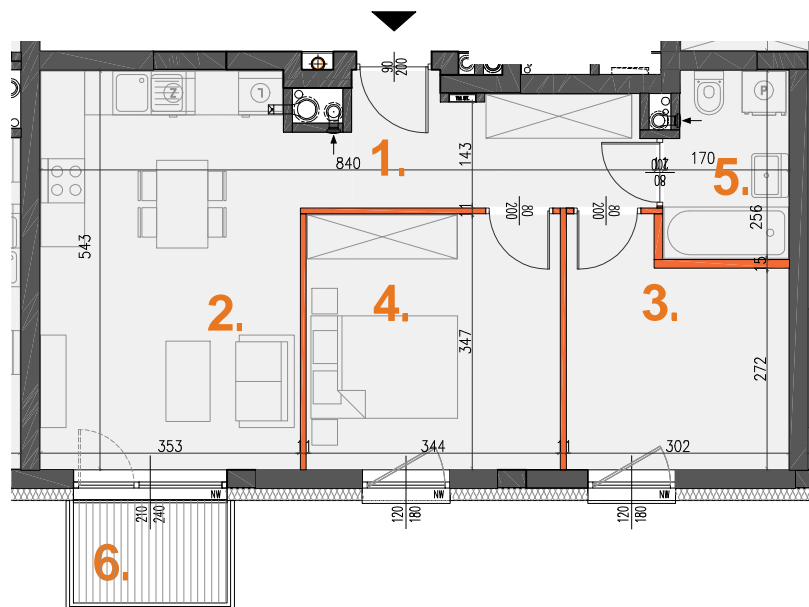


BUDYNEK MIESZKALNY WIELORODZINNY W WARSZAWIE PRZY UL. DUNINÓW


Investor: DUNINÓW TRYBOŃ PPI sp. z o.o., ul. Serocka 27 / 20, 04-333 Warszawa

LEGENDA:

-  - PRZEGRODA STAŁA BEZ MOŻLIWOŚCI DEMONTAŻU
-  - ELEMENT NADAJĄCY SIĘ DO DEMONTAŻU
-  - WYMIARY OKNA
-  - WŁOT WENTYLACJI

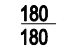

SKALA 1:100

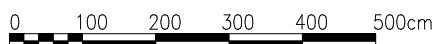

UWAGI:

- Powierzchnia lokalu mieszkalnego nie musi być tożsama z powierzchnią użytkową w rozumieniu obowiązujących przepisów i norm. ■ Powierzchnie mogą ulec niewielkim zmianom wynikającym z realizacji obiektu. ■ Wysokość pomieszczeń mierzona od szlichty do powierzchni wykończonego sufitu ■ Wysokość mieszkań 258cm z tolerancją +/- 2cm ■ Na rysunku nie pokazano rozprawdzeń instalacyjnych ■ Standard wykończenia jest określony w odrębnym załączniku do umowy ■ Niniejsza karta została wykonana na bazie projektu budowlanego ■ Przedstawiona na rzucie aranżacja ma charakter poglądowy, umeblowanie nie stanowi wyposażenia nabywanego lokalu

Lok.mieszkalny M52
Piętro 1

3PK


ZESTAWIENIE POMIESZCZEŃ:

01	Hall	6.51m ²
02	Salon + AK	19.71m ²
03	Pokój	9.08m ²
04	Pokój	11.92m ²
05	Łazienka	4.14m ²
RAZEM		51.36m²

06 Balkon 2.94m²

Pow. elementów nadających się do demontażu 1.78m²

POW. LOKALU MIESZKALNEGO 53.14m²

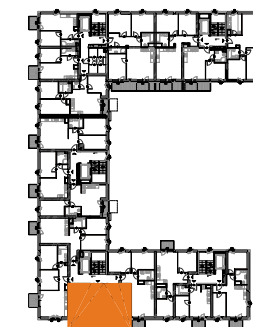

26.04.2021

REALIZATOR



Tryboń PPI S.A.
04-333 Warszawa ul. Serocka 27 lok.1
tel.: 22 509 65 55; www.tppi.pl

PROJEKTANT




Grupa AT Sp. z o.o.
04-333 Warszawa ul. Serocka 27 lok.3
tel.: 22 509 65 85; 668 015 079

OKREŚLENIE USYTUOWANIA LOKALU W BUDYNKU

BUDYNEK MIESZKALNY WIELORODZINNY W WARSZAWIE PRZY UL. DUNINÓW

Inwestor: DUNINÓW TRYBOŃ PPI sp. z o.o., ul. Serocka 27 / 20, 04-333 Warszawa

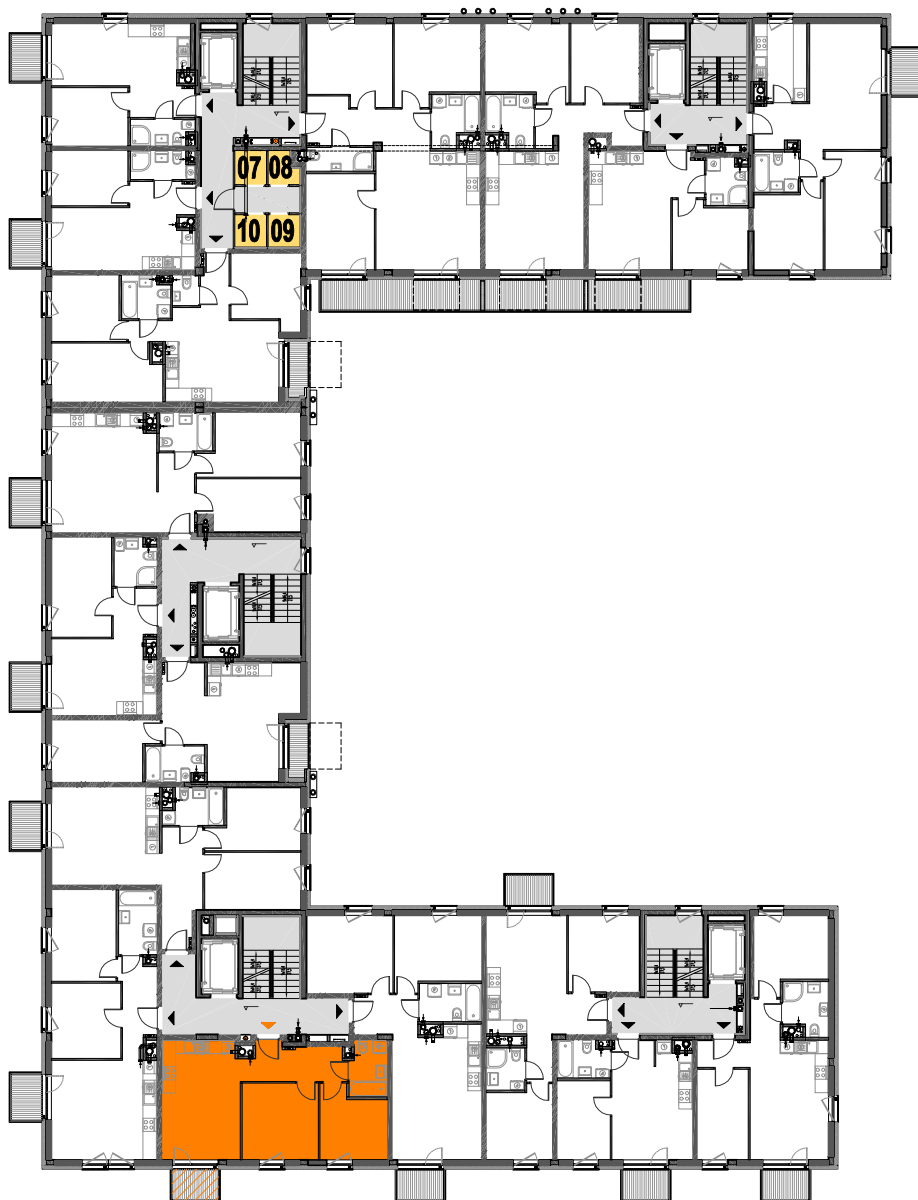

Lok.mieszkalny M52
1 Piętro

3PK


LEGENDA:

- LOKAL
- POZOSTAŁE LOKALE
- KOMUNIKACJA
- MIEJSCA PARKINGOWE
- KOMÓRKA LOK. / SCHOWEK LOGGIA
- WÓZKARNIA
- WEJŚCIE DO LOKALU
- WEJŚCIE DO POZOSTAŁYCH LOKALI



SKALA 1:300

REALIZATOR

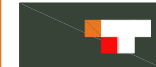

Tryboń PPI S.A.
04-333 Warszawa ul. Serocka 27 lok.1
tel.: 22 509 65 55; www.tppi.pl

PROJEKTANT



Grupa AT Sp. z o.o.
04-333 Warszawa ul. Serocka 27 lok.3
tel.: 22 509 65 85; 668 015 079