


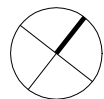
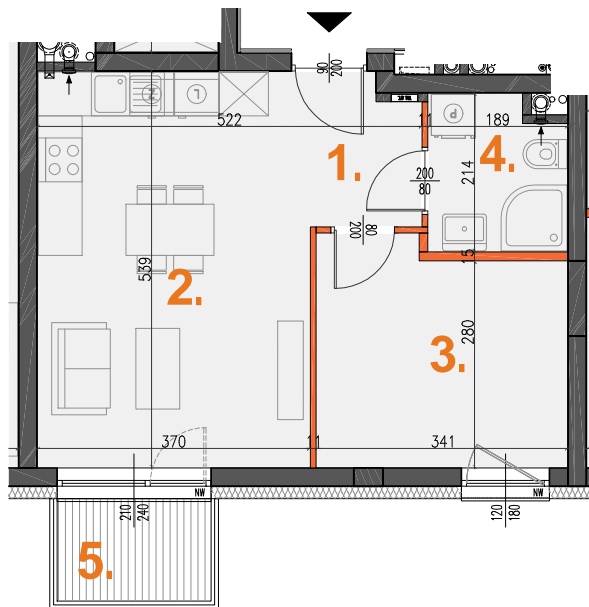


BUDYNEK MIESZKALNY WIELORODZINNY W WARSZAWIE PRZY UL. DUNINÓW


Investor: DUNINÓW TRYBOŃ PPI sp. z o.o., ul. Serocka 27 / 20, 04-333 Warszawa

LEGENDA:

-  - PRZEGRODA STAŁA BEZ MOŻLIWOŚCI DEMONTAŻU
-  - ELEMENT NADAJĄCY SIĘ DO DEMONTAŻU
- 180**  
**180** - WYMIARY OKNA
-  WŁOT WENTYLACJI



SKALA 1:100

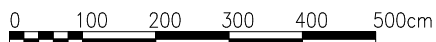

26.04.2021

UWAGI:

- Powierzchnia lokalu mieszkalnego nie musi być tożsama z powierzchnią użytkową w rozumieniu obowiązujących przepisów i norm. ■ Powierzchnie mogą ulec niewielkim zmianom wynikającym z realizacji obiektu. ■ Wysokość pomieszczeń mierzona od szlichty do powierzchni wykończonego sufitu ■ Wysokość mieszkań 258cm z tolerancją +/- 2cm ■ Na rysunku nie pokazano rozprawdzeń instalacyjnych ■ Standard wykończenia jest określony w odrębnym załączniku do umowy ■ Niniejsza karta została wykonana na bazie projektu budowlanego ■ Przedstawiona na rzucie aranżacja ma charakter poglądowy, umeblowanie nie stanowi wyposażenia nabywanego lokalu

Lok.mieszkalny M11  
Piętro 4




ZESTAWIENIE POMIESZCZEŃ:

01	Hall	4.15m <sup>2</sup>
02	Salon + AK	18.74m <sup>2</sup>
03	Pokój	10.07m <sup>2</sup>
04	Łazienka	3.78m <sup>2</sup>
	<b>RAZEM</b>	<b>36.74m<sup>2</sup></b>
05	Balkon	2.94m <sup>2</sup>

Pow. elementów nadających się do demontażu 1.05m<sup>2</sup>

**POW. LOKALU MIESZKALNEGO 37.78m<sup>2</sup>**

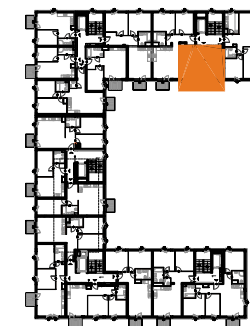

REALIZATOR



Tryboń PPI S.A.  
04-333 Warszawa ul. Serocka 27 lok.1  
tel.: 22 509 65 55; www.tppi.pl

PROJEKTANT




Grupa AT Sp. z o.o.  
04-333 Warszawa ul. Serocka 27 lok.3  
tel.: 22 509 65 85; 668 015 079

# OKREŚLENIE USYTUOWANIA LOKALU W BUDYNKU

## BUDYNEK MIESZKALNY WIELORODZINNY W WARSZAWIE PRZY UL. DUNINÓW

Inwestor: DUNINÓW TRYBOŃ PPI sp. z o.o., ul. Serocka 27 / 20, 04-333 Warszawa

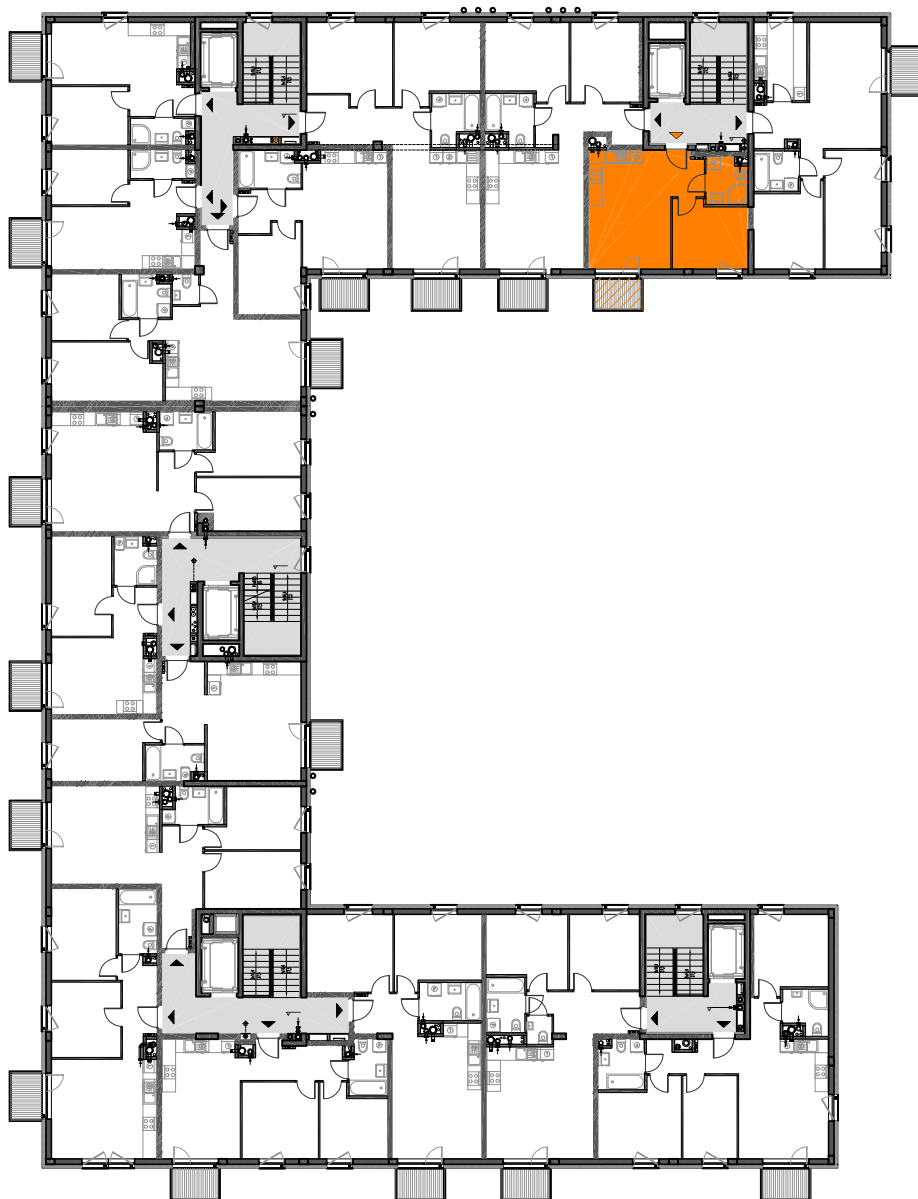

Lok.mieszkalny M11  
4 Piętro

2PK


LEGENDA:

- LOKAL
- POZOSTAŁE LOKALE
- KOMUNIKACJA
- MIEJSCA PARKINGOWE
- KOMÓRKA LOK. / SCHOWEK LOGGIA
- WÓZKARNIA
- WEJŚCIE DO LOKALU
- WEJŚCIE DO POZOSTAŁYCH LOKALI



SKALA 1:300

REALIZATOR

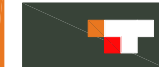

Tryboń PPI S.A.  
04-333 Warszawa ul. Serocka 27 lok.1  
tel.: 22 509 65 55; www.tppi.pl

PROJEKTANT



Grupa AT Sp. z o.o.  
04-333 Warszawa ul. Serocka 27 lok.3  
tel.: 22 509 65 85; 668 015 079