


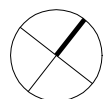
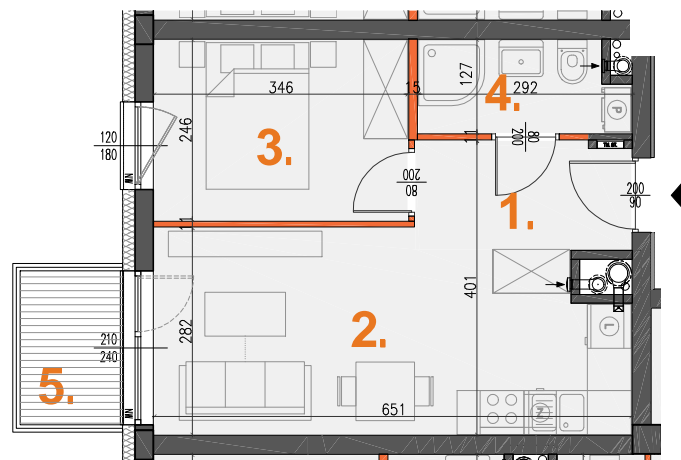


BUDYNEK MIESZKALNY WIELORODZINNY W WARSZAWIE PRZY UL. DUNINÓW


Inwestor: DUNINÓW TRYBOŃ PPI sp. z o.o., ul. Serocka 27 / 20, 04-333 Warszawa

LEGENDA:

-  - PRZEGRODA STAŁA BEZ MOŻLIWOŚCI DEMONTAŻU
-  - ELEMENT NADAJĄCY SIĘ DO DEMONTAŻU
- $\frac{180}{180}$  - WYMIARY OKNA
-  WLOT WENTYLACJI



SKALA 1:100

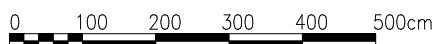

26.04.2021

UWAGI:

- Powierzchnia lokalu mieszkalnego nie musi być tożsama z powierzchnią użytkową w rozumieniu obowiązujących przepisów i norm. ■ Powierzchnie mogą ulec niewielkim zmianom wynikającym z realizacji obiektu. ■ Wysokość pomieszczeń mierzona od szlichty do powierzchni wykończonego sufitu ■ Wysokość mieszkań 258cm z tolerancją +/- 2cm ■ Na rysunku nie pokazano rozprawdzeń instalacyjnych ■ Standard wykończenia jest określony w odrębnym załączniku do umowy ■ Niniejsza karta została wykonana na bazie projektu budowlanego ■ Przedstawiona na rzucie aranżacja ma charakter poglądowy, umeblowanie nie stanowi wyposażenia nabywanego lokalu

Lok.mieszkalny M24  
Piętro 3

2PK


ZESTAWIENIE POMIESZCZEŃ:

|    |              |                           |
|----|--------------|---------------------------|
| 01 | Hall         | 4.29m <sup>2</sup>        |
| 02 | Salon + AK   | 16.87m <sup>2</sup>       |
| 03 | Pokój        | 8.50m <sup>2</sup>        |
| 04 | Łazienka     | 3.43m <sup>2</sup>        |
|    | <b>RAZEM</b> | <b>33.09m<sup>2</sup></b> |

05 Balkon 2.94m<sup>2</sup>

Pow. elementów nadających się do demontażu 0.97m<sup>2</sup>

**POW. LOKALU MIESZKALNEGO 34.06m<sup>2</sup>**

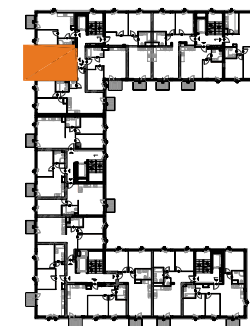

REALIZATOR



Tryboń PPI S.A.  
04-333 Warszawa ul. Serocka 27 lok.1  
tel.: 22 509 65 55; www.tppi.pl

PROJEKTANT



Grupa AT Sp. z o.o.  
04-333 Warszawa ul. Serocka 27 lok.3  
tel.: 22 509 65 85; 668 015 079

# OKREŚLENIE USYTUOWANIA LOKALU W BUDYNKU

## BUDYNEK MIESZKALNY WIELORODZINNY W WARSZAWIE PRZY UL. DUNINÓW


Inwestor: DUNINÓW TRYBOŃ PPI sp. z o.o., ul. Serocka 27 / 20, 04-333 Warszawa

Lok.mieszkalny M24  
3 Piętro

2PK


LEGENDA:

- LOKAL
- POZOSTAŁE LOKALE
- KOMUNIKACJA
- MIEJSCA PARKINGOWE
- KOMÓRKA LOK. / SCHOWEK LOGGIA
- WÓZKARNIA
- WEJŚCIE DO LOKALU
- WEJŚCIE DO POZOSTAŁYCH LOKALI

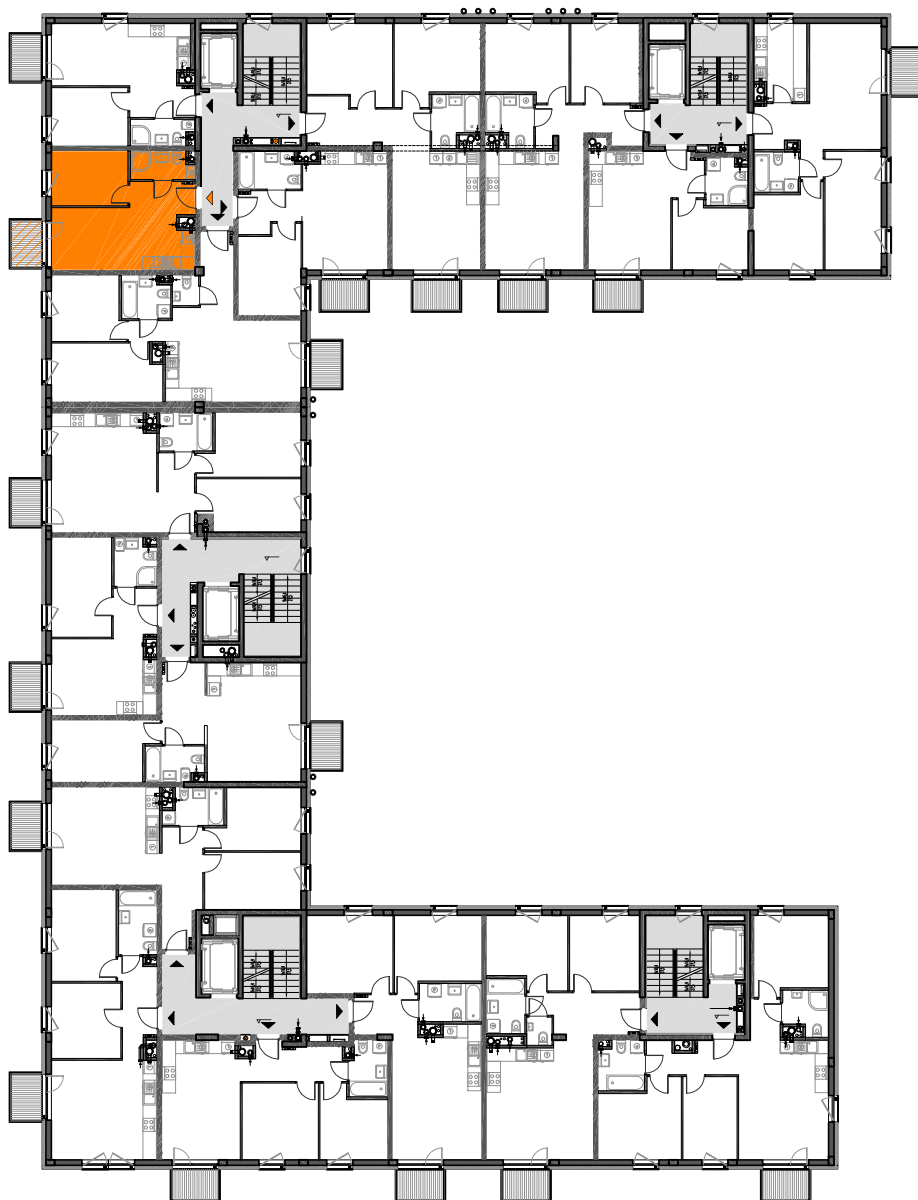

SKALA 1:300

REALIZATOR

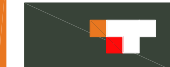

Tryboń PPI S.A.  
04-333 Warszawa ul. Serocka 27 lok.1  
tel.: 22 509 65 55; www.tppi.pl

PROJEKTANT



Grupa AT Sp. z o.o.  
04-333 Warszawa ul. Serocka 27 lok.3  
tel.: 22 509 65 85; 668 015 079